


Схема линий системы полива

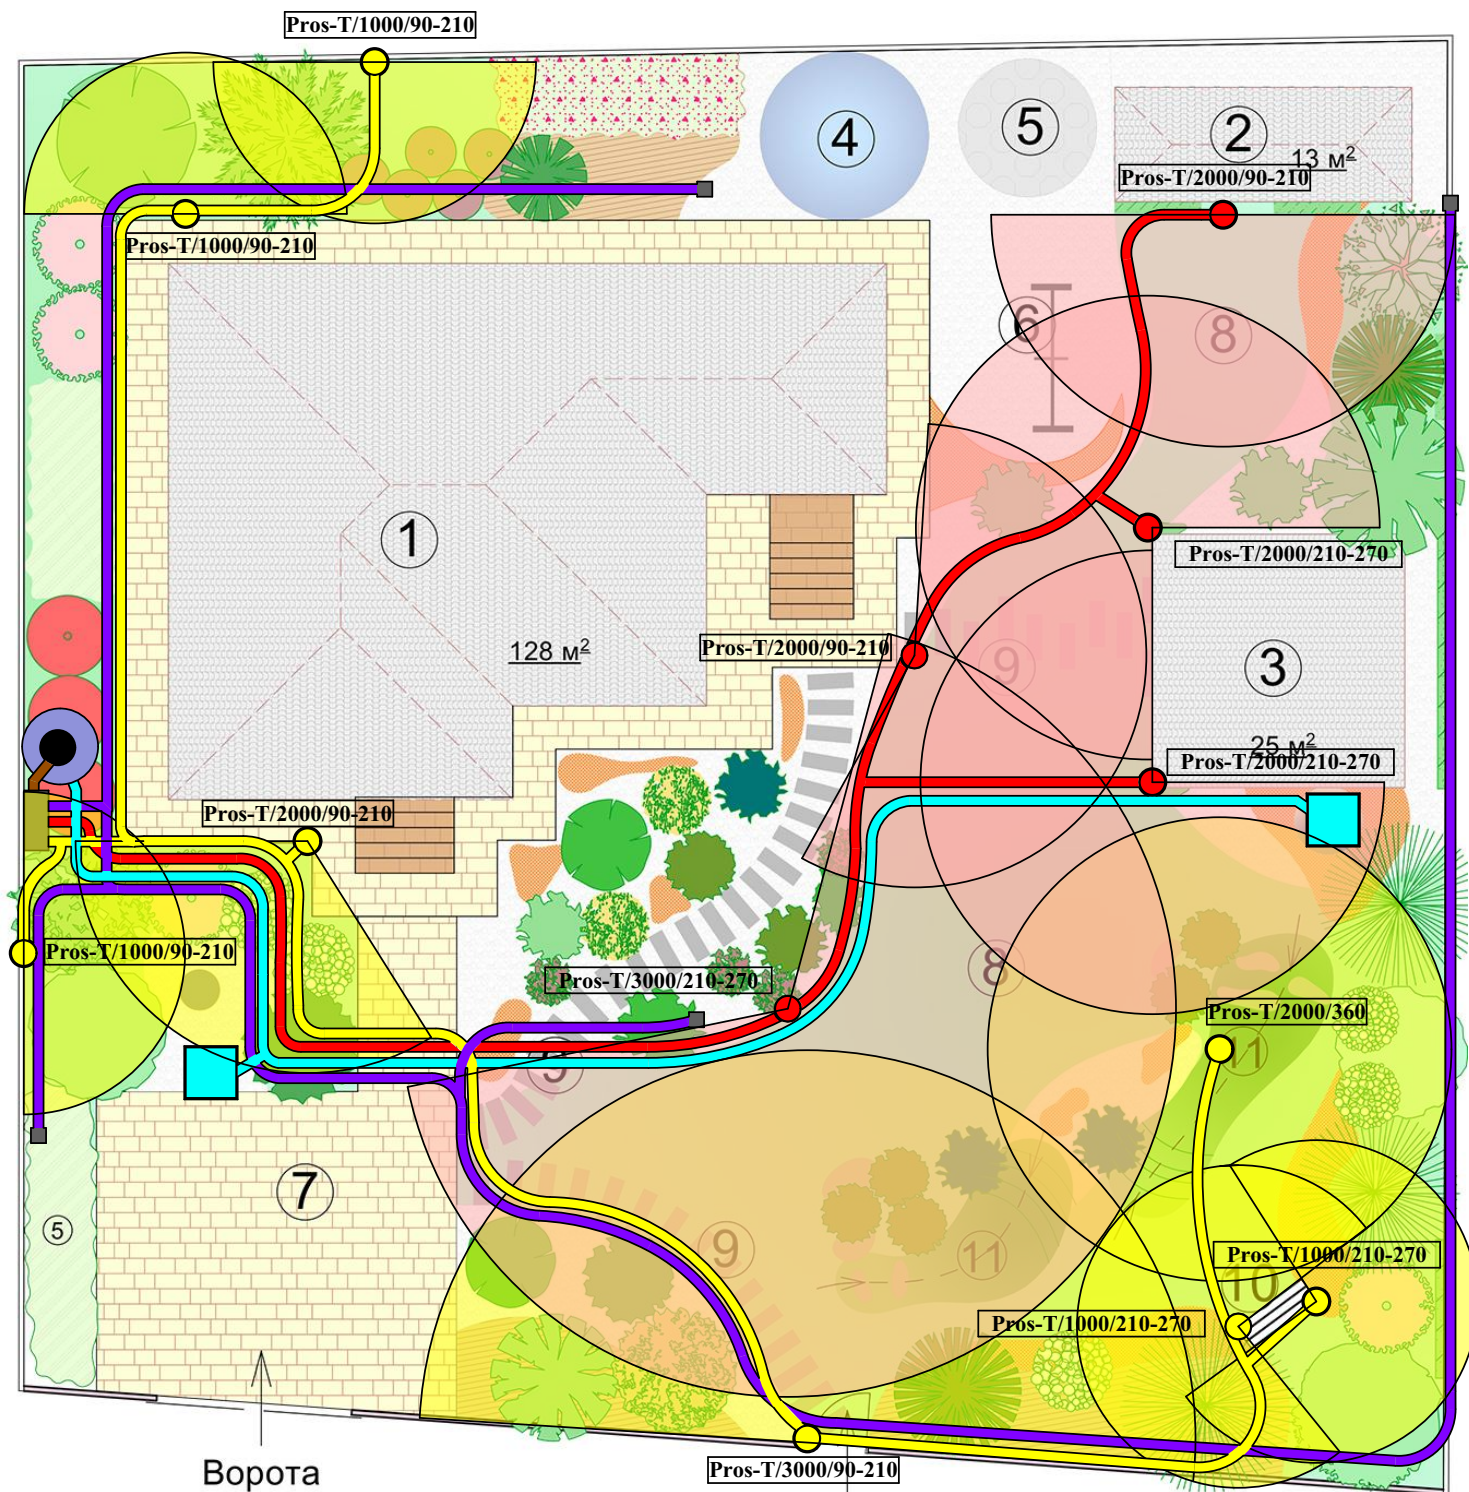

Условные обозначения:

дождеватели	линии дождевального орошения	линия водозаборных колонок	линия капельного орошения	накопительная ёмкость	насос-автомат	труба насос насос-БР	(БР) блок распределения